

Planta Baixa 1º Pav.
 A: 430,00 m²
 Escala: 1:75

Legenda Acabamento:

Teto	
□	1- Reboco pintura branca
Parede	
△	1- Reboco pintura branca e divisória naval
△	2- Revestimento cerâmico
△	4- Revestimento cerâmico e divisória naval
△	5- Revestimento cerâmico e reboco pintura branca
Piso	
○	1- Revestimento cerâmico


Legenda RDC 50/2012:

HF	- Água Fria
E	- Exaustão
ED	- Elétrica Diferenciada
EE	- Elétrica de Emergência
FG	- Gás Combustível
ADE	- Layout com equipamentos
AC	- Ar Condicionado
HQ	- Água quente
CD	- Coleta e afastamento de efluentes diferenciados
FVC	- Vácuo clínico
FAM	- Ar comprimido medicinal
FO	- Oxigênio

Legenda:

□	Construir:
■	Demolir
□	Paredes existentes

Quadro de áreas:
 Construir com toldo: 91,45 M²
 Existente: 408,16 m²

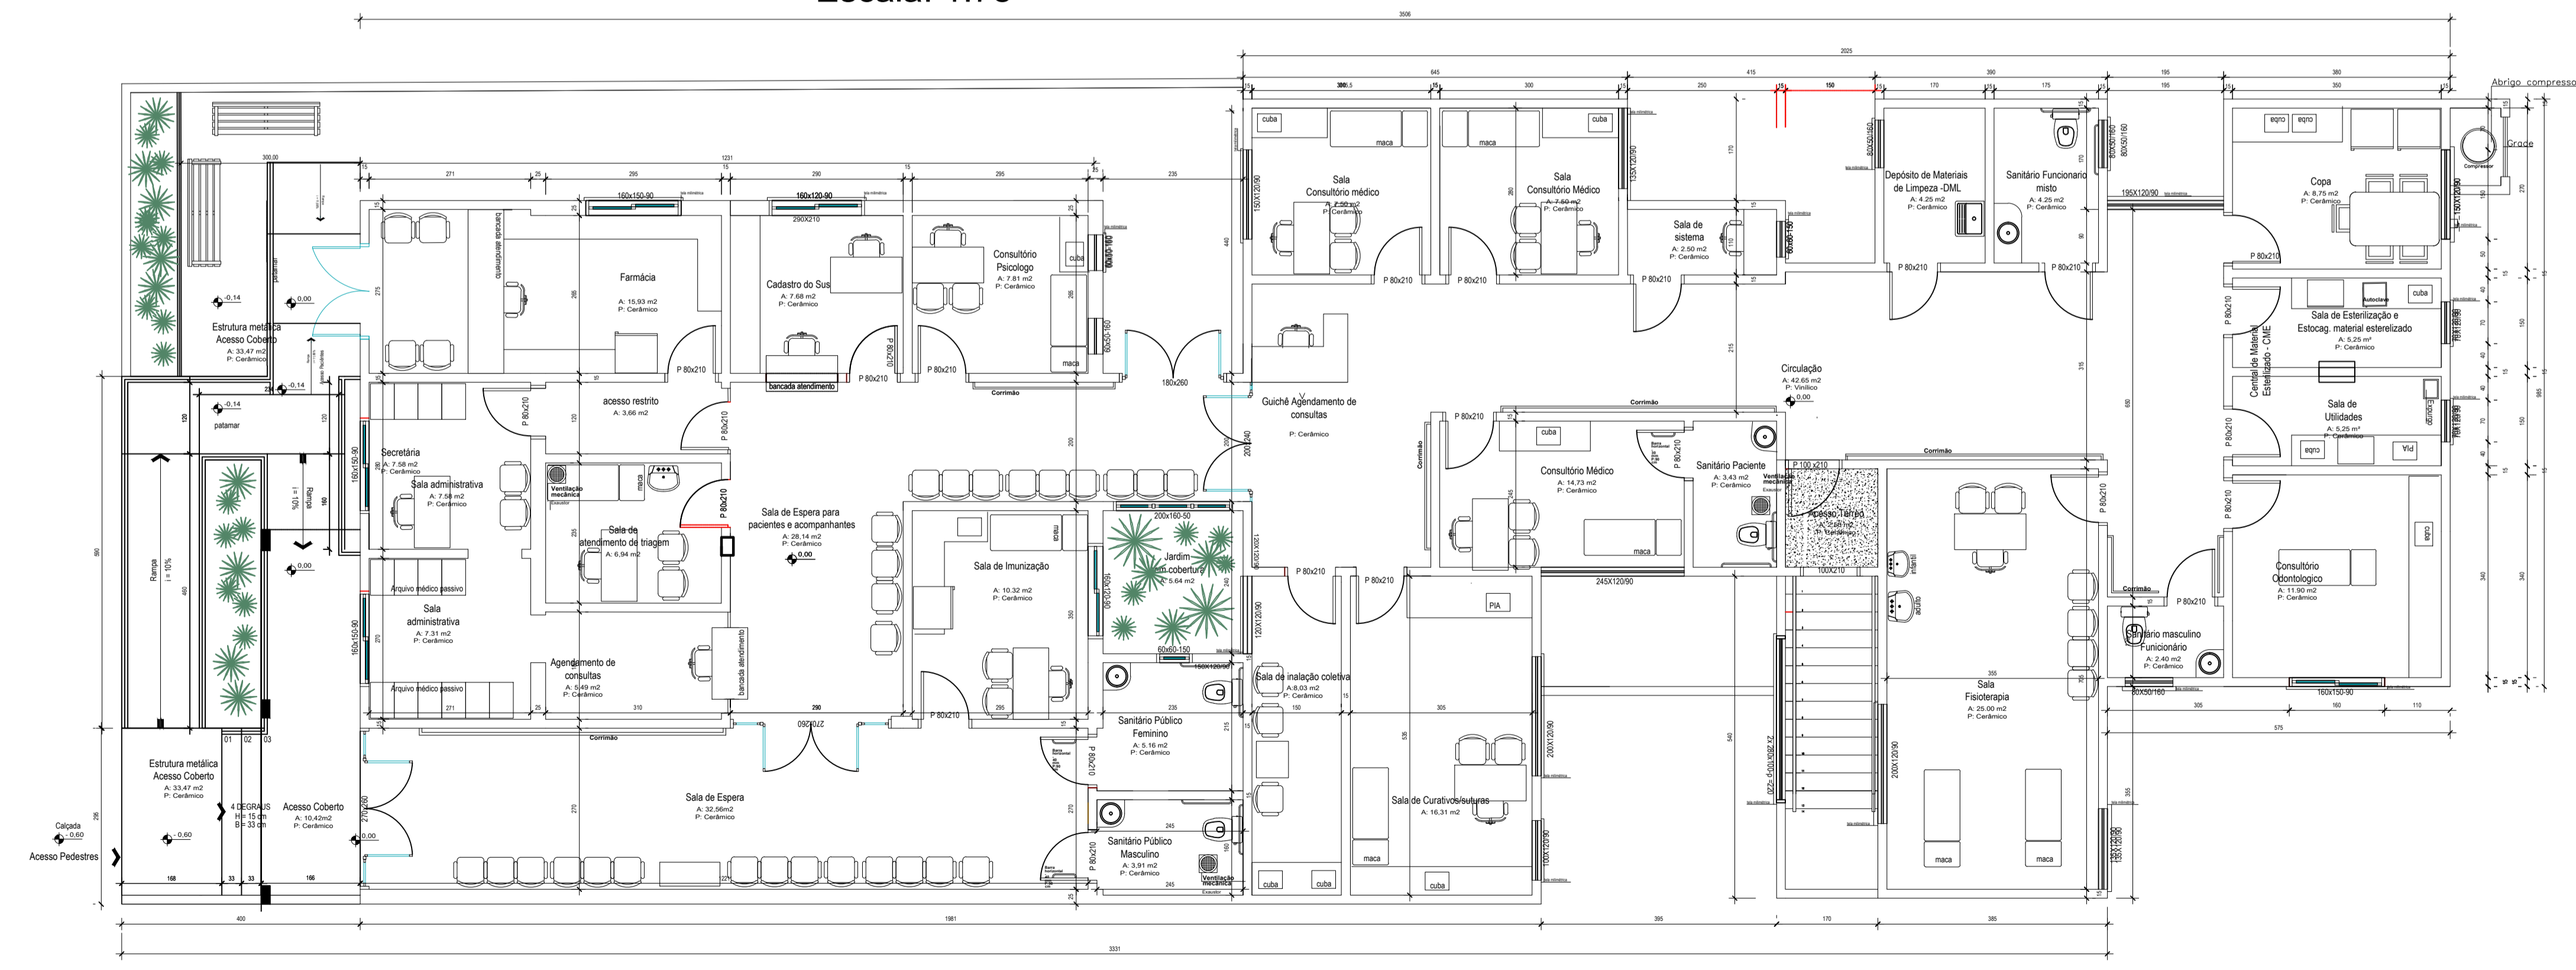

Planta Baixa - Layout
 A: 430,00 m²
 Escala: 1:75

 Prefeitura Municipal de Fontoura Xavier-RS	OBRA: Regularização do Posto de Saúde FREI MARCOS
	ENDEREÇO DA OBRA: Avenida 25 de Abril - Centro Fontoura Xavier/RS
	RESPONSÁVEL TÉCNICO: Eng. Civil Natália Catto Dattora CREA 21678-4
	Município de Fontoura Xavier
	ASSUNTO: Planta baixa e Layout 1º pav térreo
ESCALA: Indicada	PRANCHA: 01 / 03
DATA: Junho / 2019	ÁREA: 499,61m ²