




SINALIZAÇÃO  
Escala 1:300

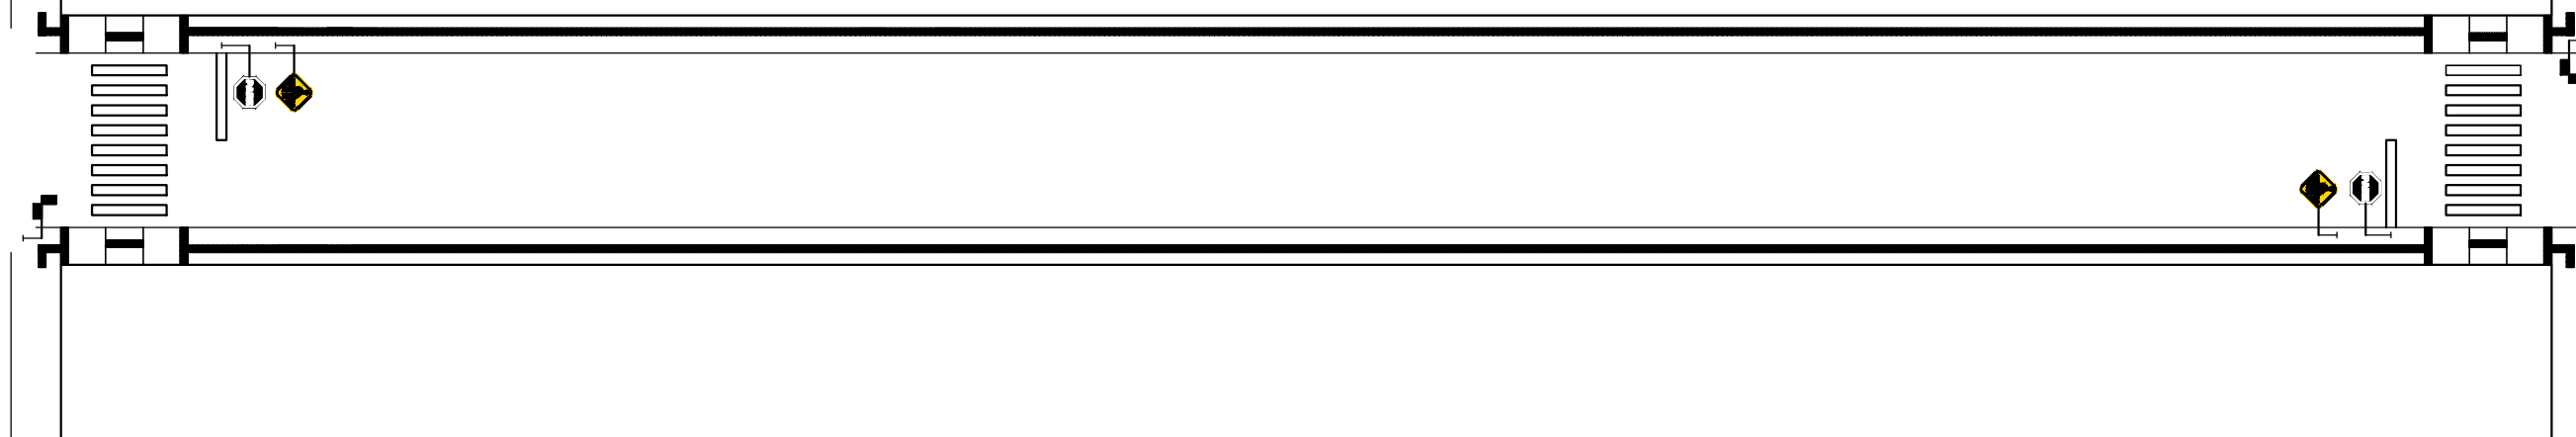

DETALHE PLACAS DE SINALIZ  
Escala:

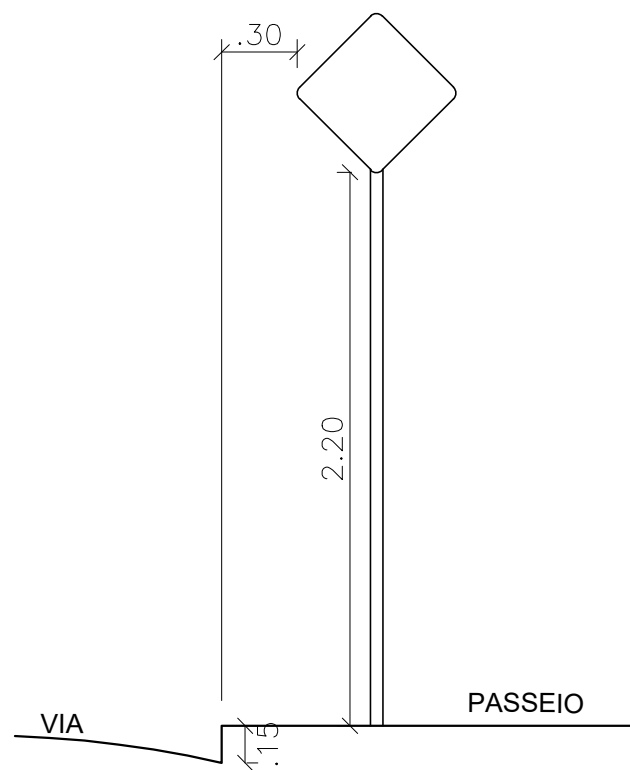

DETALHE FAIXA DE SEGURANÇA  
Escala 1:50

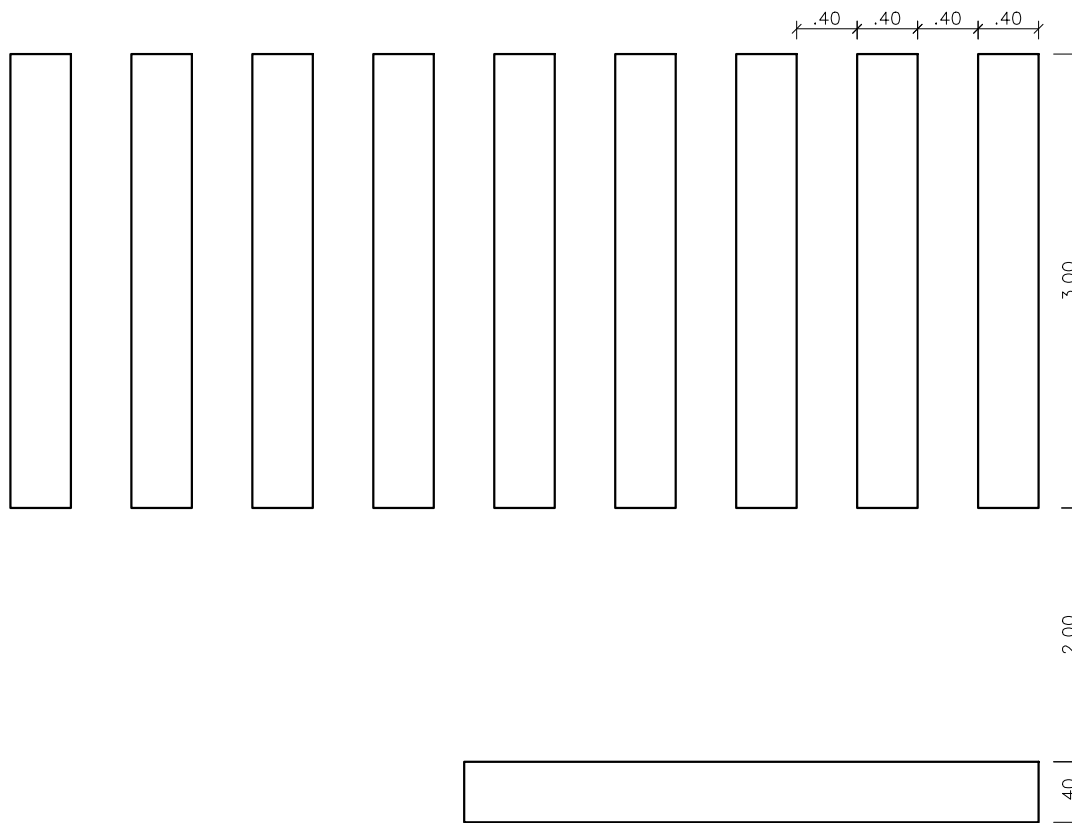

SINALIZAÇÃO VERTICAL		
ITEM	QUANT.	DESCRIÇÃO
1	2 UNID.	Placa R.1 - Placa de Pare
2	2 UNID.	Placa A.32b - Faixa de Segurança
3	2 UNID.	Placa nomenclatura de ruas
4	22 M <sup>2</sup>	Pintura Acrílica - Faixas de Segurança

PREFEITURA MUNICIPAL DE FONTOURA XAVIER

PROJETO:  
TÍTULO:  
PAVIMENTAÇÃO DE VIAS URBANAS

TIPO:  
SINALIZAÇÃO

RESPONSÁVEL TÉCNICO:

PROPRIETÁRIO / RESPONSÁVEL:

LOCAL: LOCAL:

NATÁLIA CATTO DARTORA  
CREA RS 216.784

ÁREA: 1.040,00 m<sup>2</sup>

ESTADO:

RS

MUNICÍPIO:

FONTOURA XAVIER

DATA:

JULHO/2018

ESCALA:

INDICADA

PRANCHA:

04