


RUA E PASSEIOS
Escala 1:300


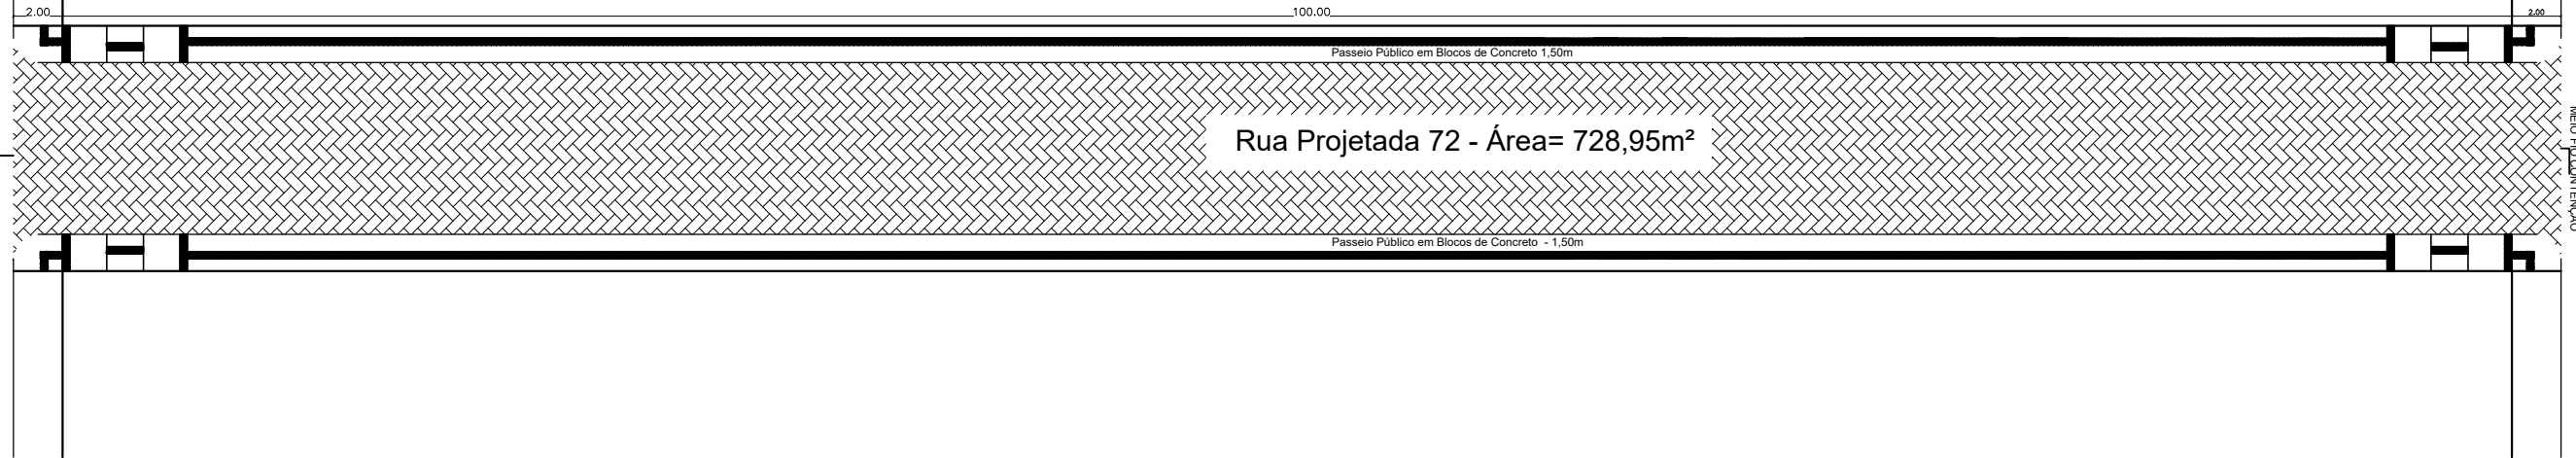


RUA PROJETADA 59


AV. ASSIS DO SUL.



PERFIL TRANSVERSAL
Escala 1:30

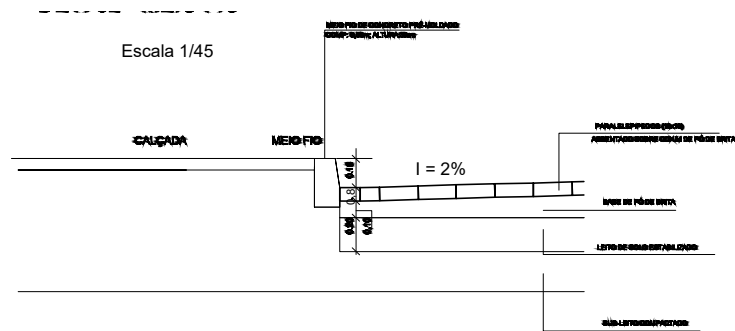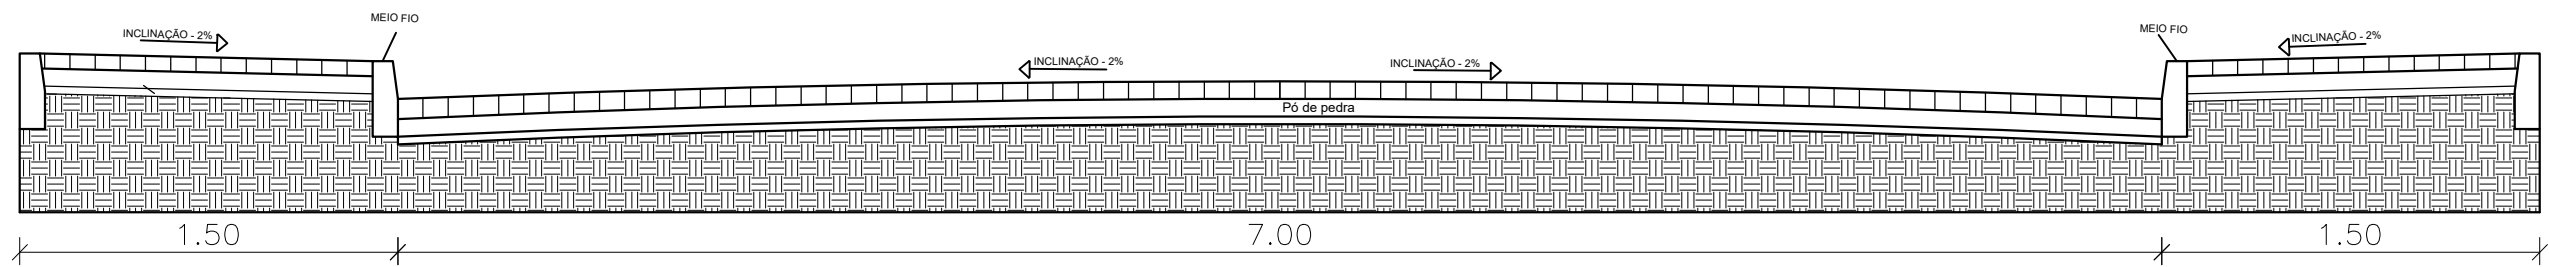

DETALHE RAMPAS ACESSIBILIDADE
Escala 1:45

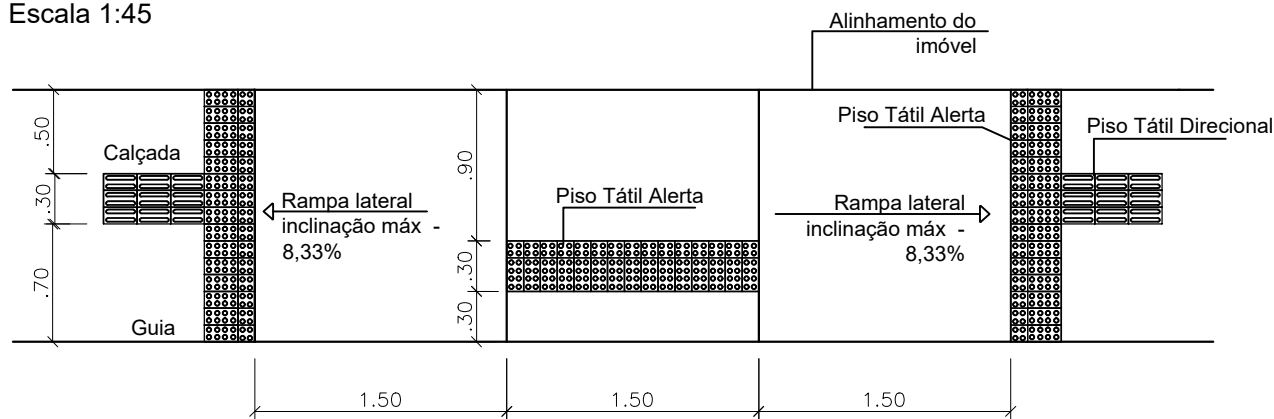

ITEM	QUANT.	DESCRIÇÃO
1	728,95M ²	Paralelepípedo
2	210,20m ²	Meio Fio de Concreto 10x30x100cm
3	284,05m ²	Calçada
4	61,68 m ²	Bloco Tátil Direcional e de alerta

<p>PREFEITURA MUNICIPAL DE FONTOURA XAVIER</p>		ESTADO:	RS
		MUNICÍPIO:	FONTOURA XAVIER
PROJETO: TÍTULO:	PAVIMENTAÇÃO DE VIAS URBANAS	TIPO:	CALÇAMENTO EM PARALELEPÍPEDO
RESPONSÁVEL TÉCNICO:	NATÁLIA CATTO DARTORA CREA RS 216.784	LOCAL:	RUA PROJETADA 72
PROPRIETÁRIO / RESPONSÁVEL:		ÁREA:	1.040,00 m ²
			ESCALA: INDICADA
			PRANCHA: 02
			DATA: Dezembro/2018