




# Drenagem Pluvial

Escala: 1/300

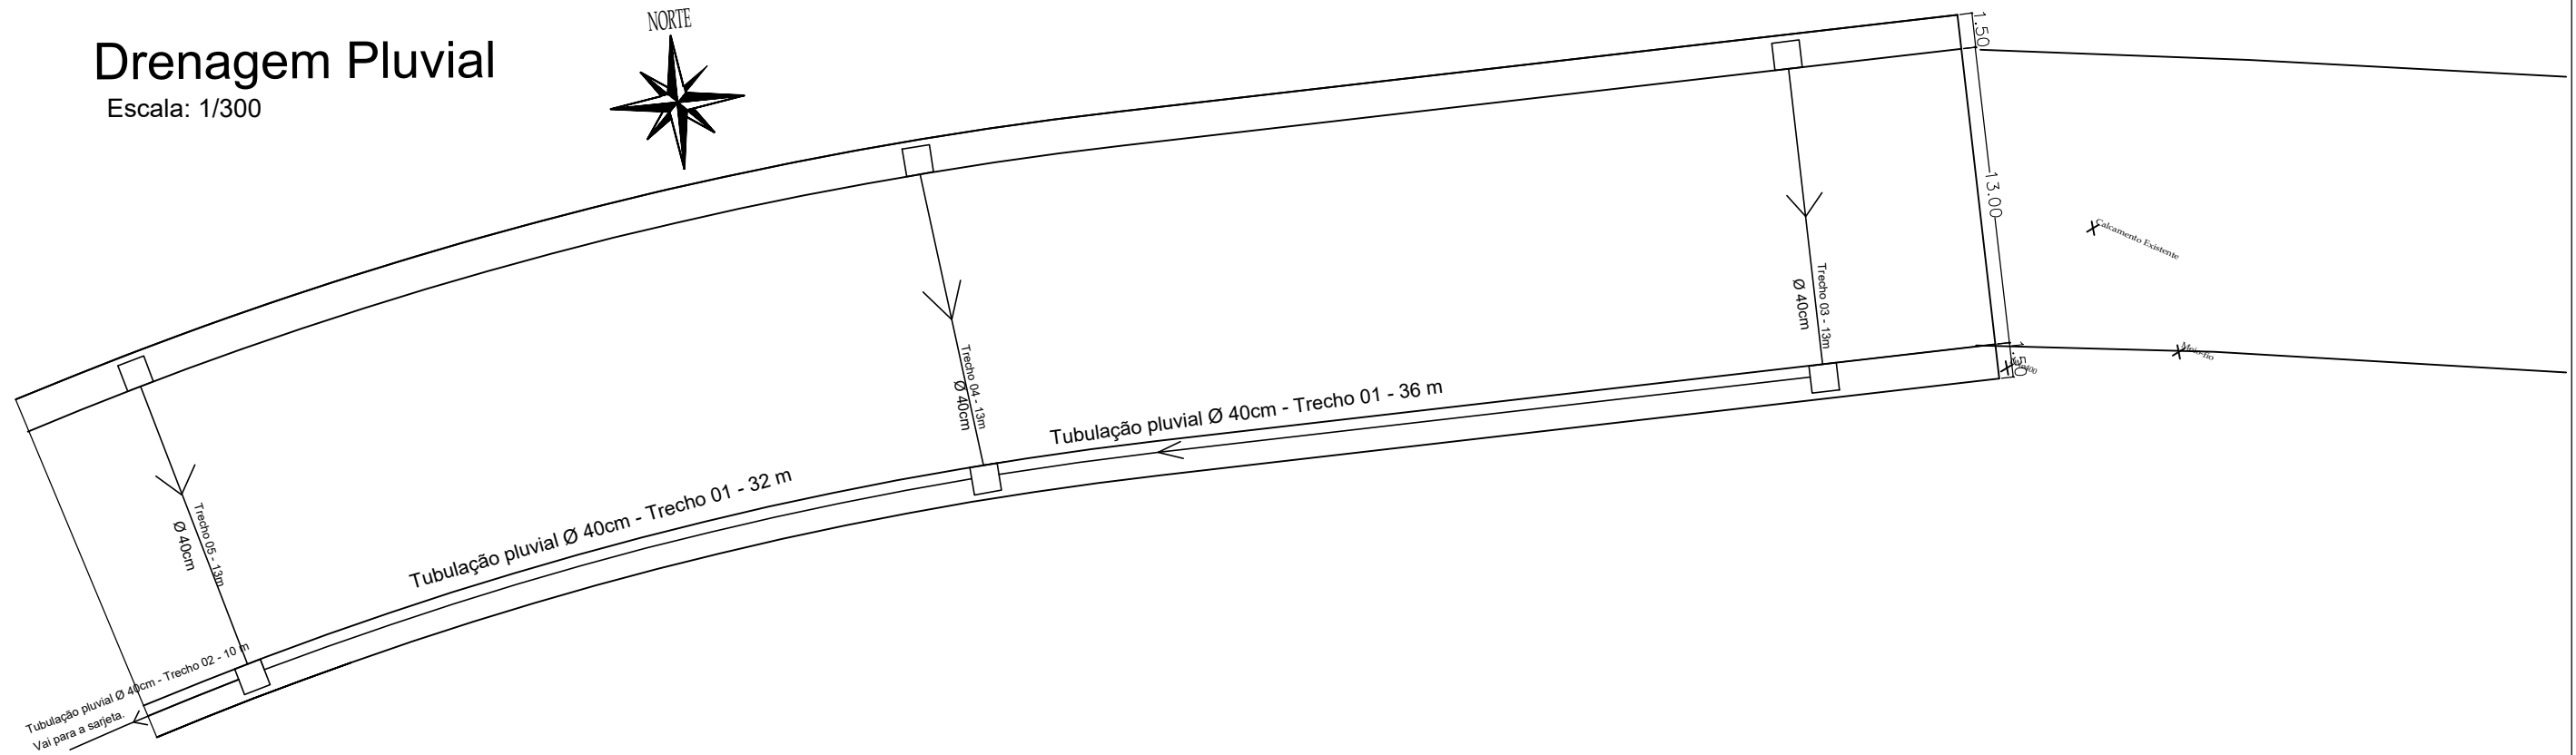

## DET. 03 - BOCA-DE-LOBO

Escala 1/45

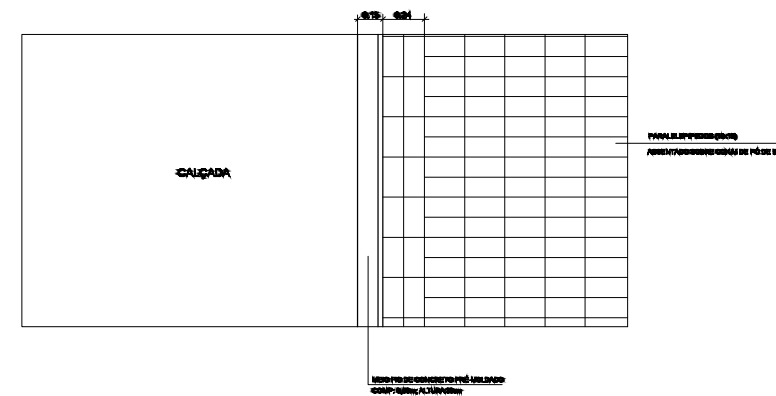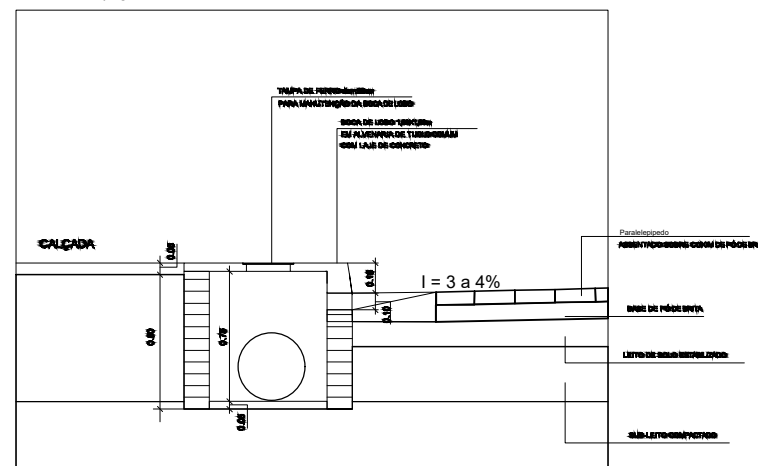

DRENAGEM		
ITEM	QUANT.	DESCRIÇÃO
1	78 UNID.	Tubulação Concreto PS-1 DN 40cm
2	6 UNID.	Caixa coletora
3	39 UNID.	Tubulação Concreto PA-1 DN 40cm

PREFEITURA MUNICIPAL DE FONTOURA XAVIER		ESTADO:	RS
		MUNICÍPIO:	FONTOURA XAVIER
PROJETO: TÍTULO:	PAVIMENTAÇÃO DE VIAS URBANAS	TIPO:	DRENAGEM PLUVIAL
RESPONSÁVEL TÉCNICO:	PROPRIETÁRIO / RESPONSÁVEL:	LOCAL:	Avenida Assis do Sul:
NATÁLIA CATTO DARTORA CREA RS 216.784		ÁREA:	1.354,48 m <sup>2</sup>
			ESCALA: INDICADA
			PRANCHA: <b>03</b>