

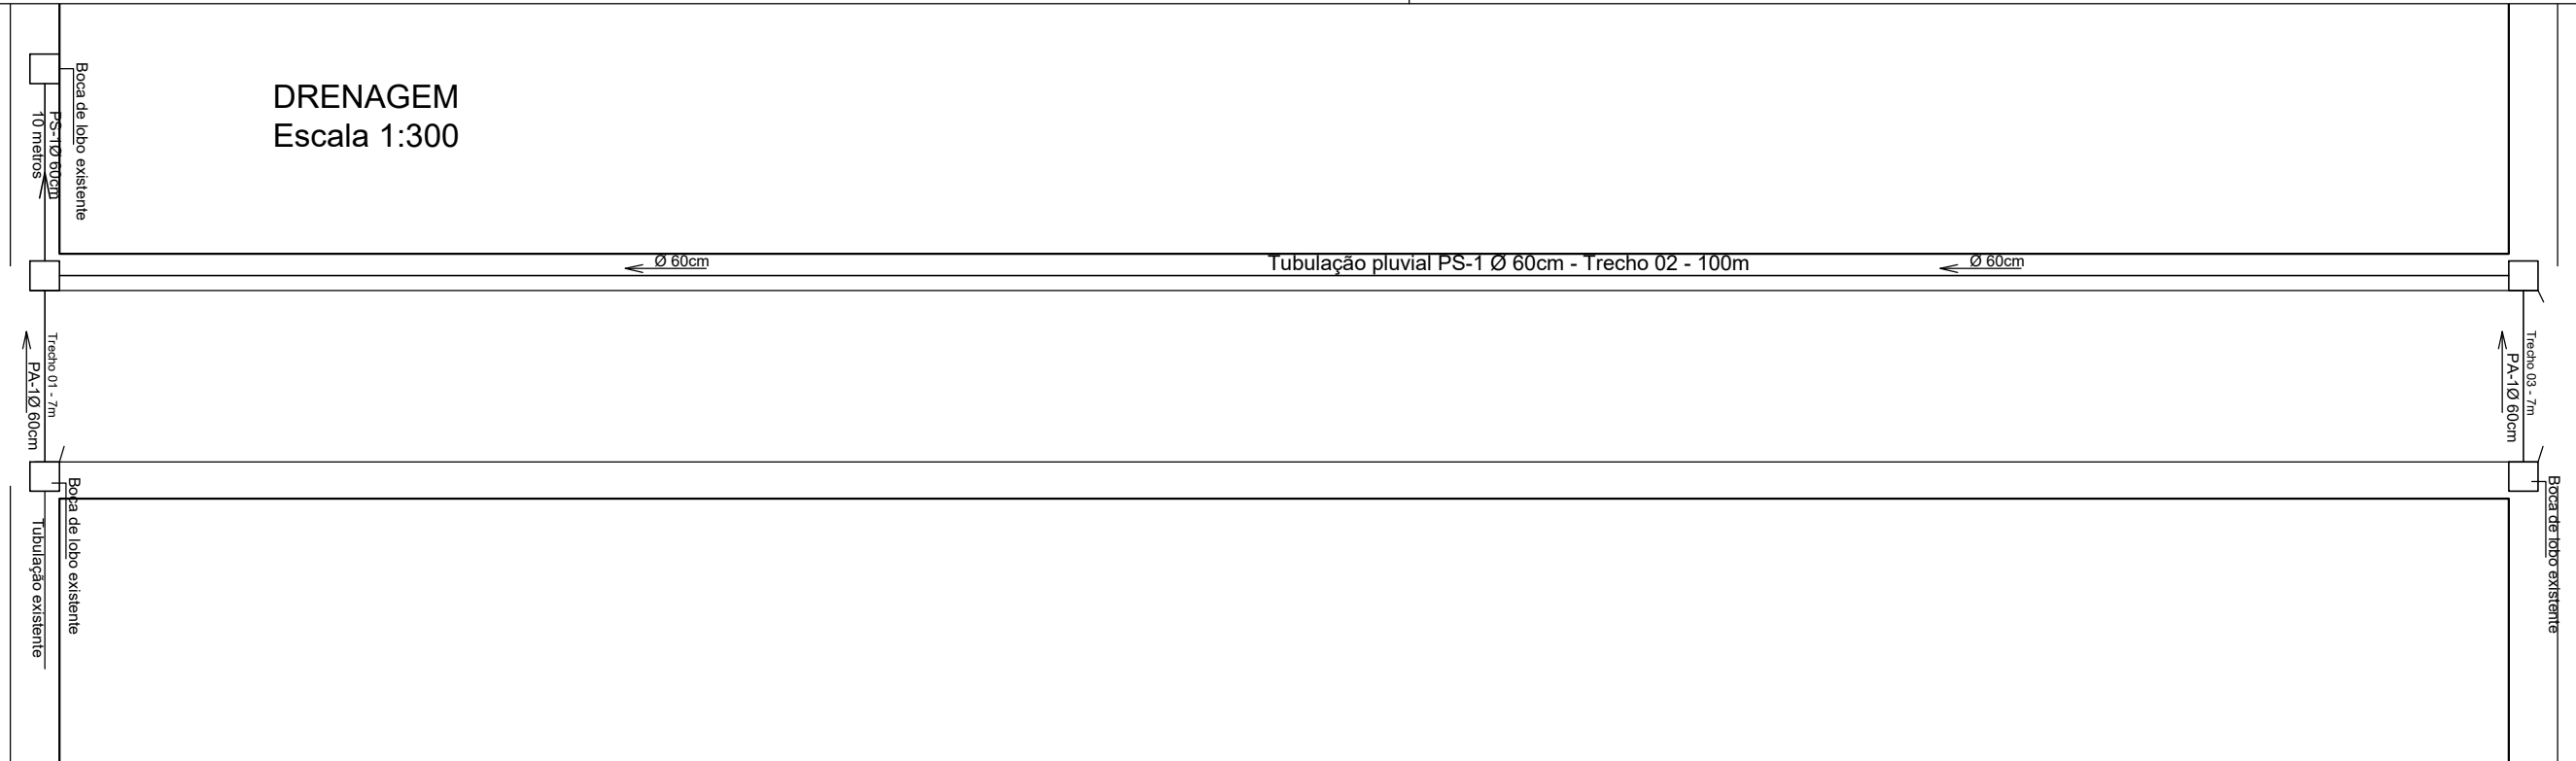


**DRENAGEM**  
Escala 1:300

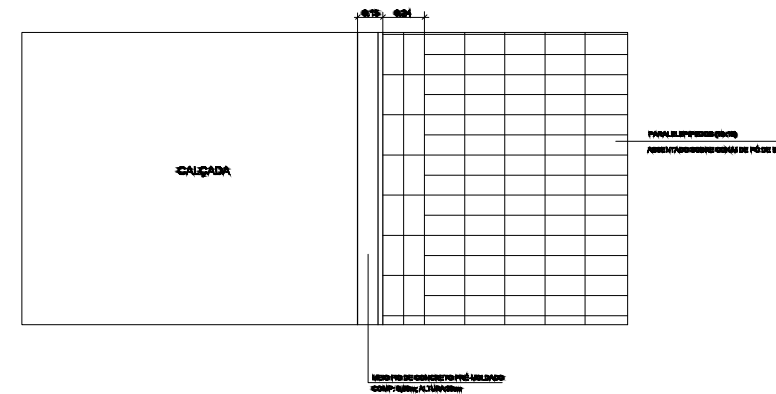

**DET. 03 - BOCA-DE-LOBO**  
Escala 1/45

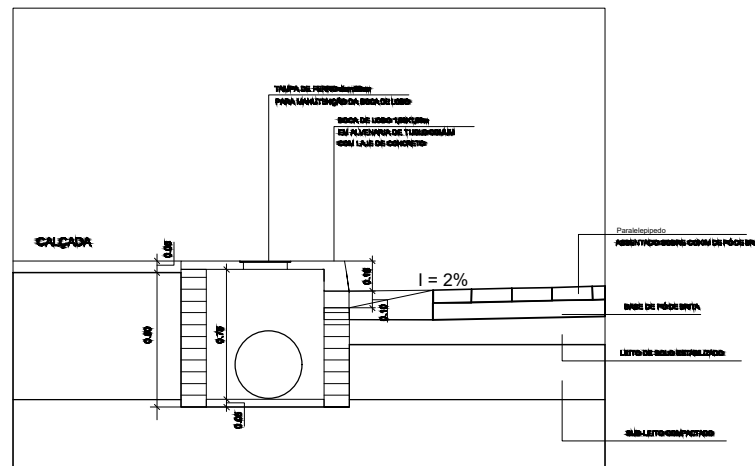

DRENAGEM		
ITEM	QUANT.	DESCRIÇÃO
1	110 UNID.	Tubulação Concreto PS-1 DN 60cm
2	2 UNID.	Boca de Lobo
3	14 unid	Tubulação Concreto PA-1 DN 60cm

<p><b>PREFEITURA MUNICIPAL DE FONTOURA XAVIER</b></p>			ESTADO:	RS
			MUNICÍPIO:	FONTOURA XAVIER
PROJETO: TÍTULO: <p>PAVIMENTAÇÃO DE VIAS URBANAS</p>		TIPO: <p>DRENAGEM PLUVIAL</p>		DATA: <p>Dezembro/2018</p>
RESPONSÁVEL TÉCNICO:  <p>NATÁLIA CATTO DARTORA CREA RS 216.784</p>	PROPRIETÁRIO / RESPONSÁVEL:  	LOCAL: Rua Projetada 72  <p>ÁREA: 1.040,00 m<sup>2</sup></p>	ESCALA: <p>INDICADA</p>	PRANCHA: <p><b>03</b></p>